


Portales 1 y 3

VT01 / 4 Dormitorios

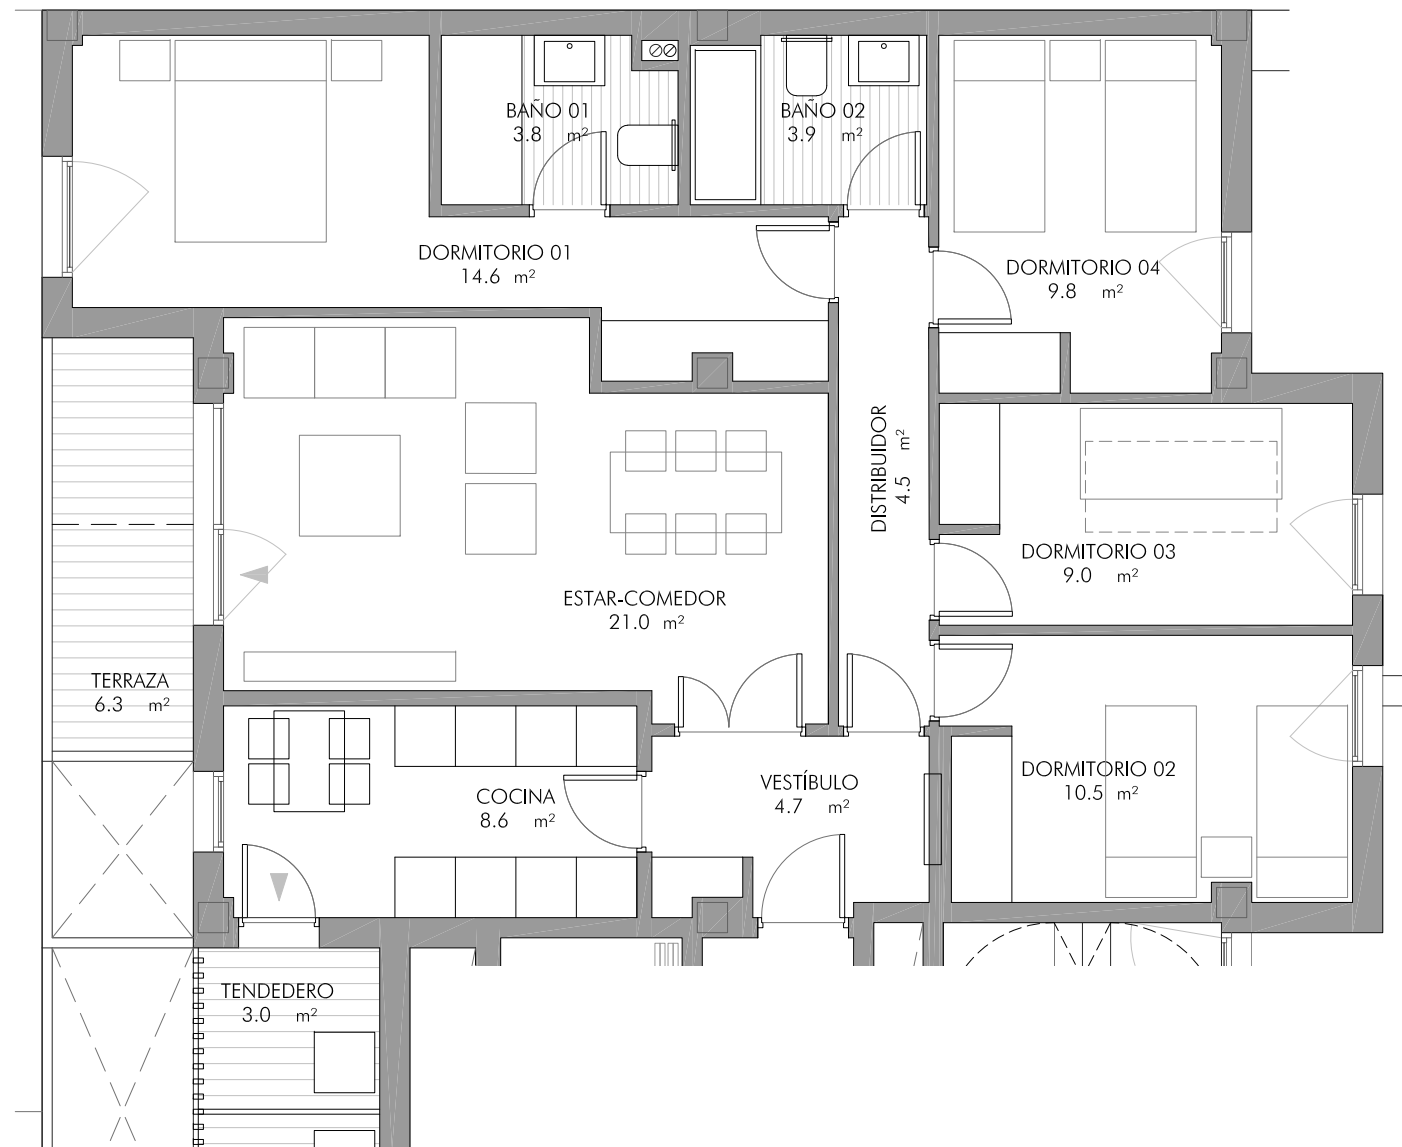

SUPERFICIES:

SUPERFICIE CONSTRUIDA CON ZZCC:

125.98 m²

SUPERFICIE ÚTIL CERRADA:


90.40 m²

SUPERFICIE ÚTIL TERRAZA/TENEDERO:

9.30 m²

SUPERFICIE ÚTIL TOTAL COMPUTABLE:

95.05 m²

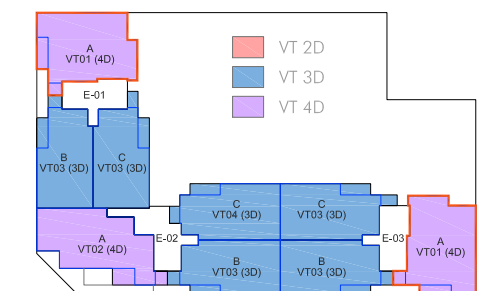

UBICACIÓN DE LA TIPOLOGÍA EN PLANTA:

Plantas 1ª, 2ª, 3ª, 4ª, 5ª, 6ª y 7ª

Escala: 1/75

