


Portal 2

VT04 / 3 Dormitorios

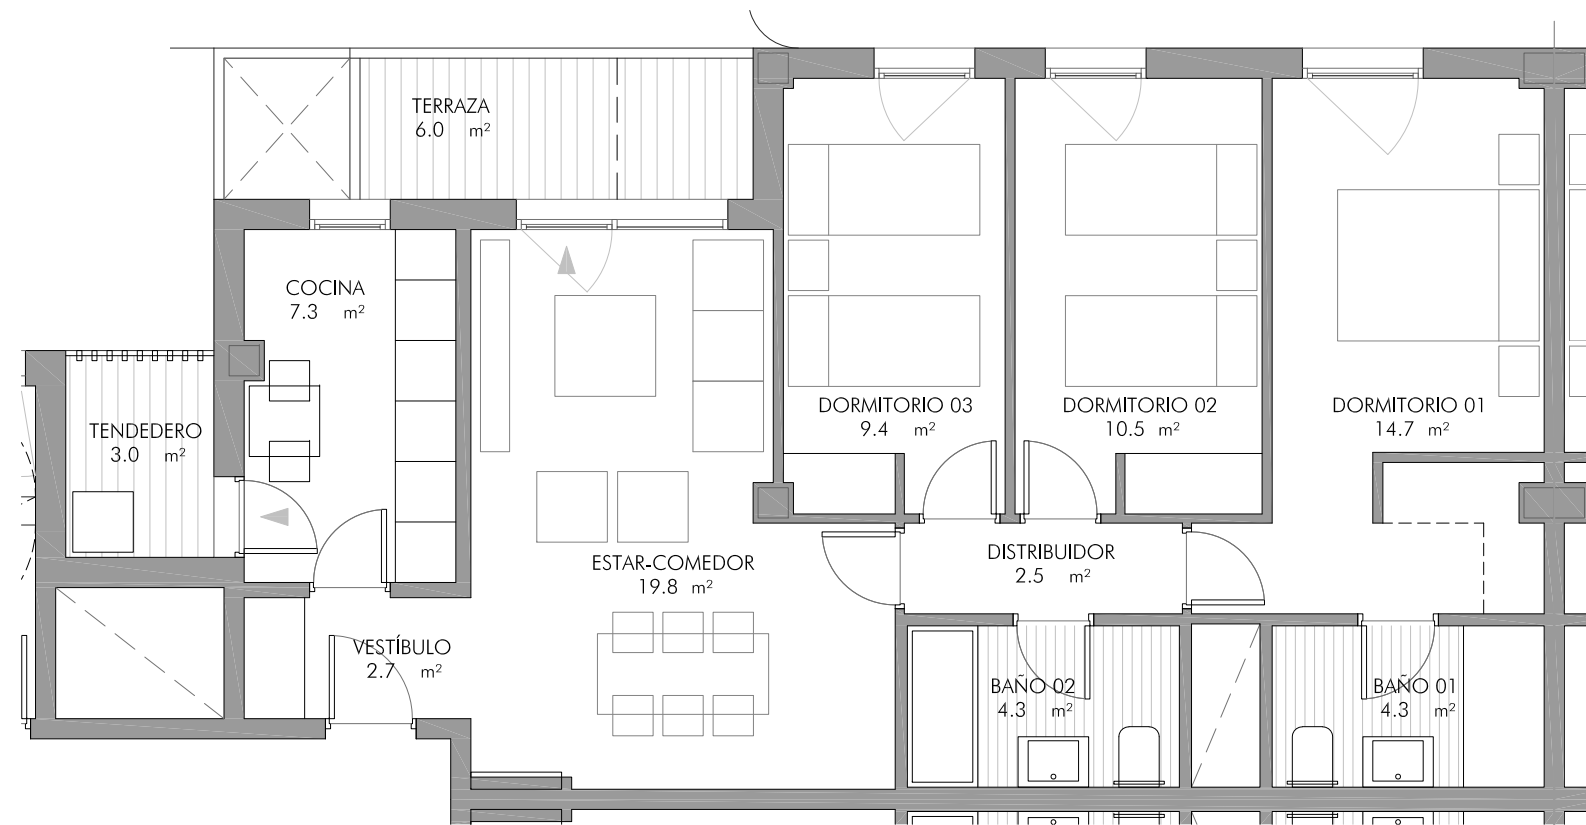

SUPERFICIES:

SUPERFICIE CONSTRUIDA CON ZZCC:

103,55 m²

SUPERFICIE ÚTIL CERRADA:


75,50 m²

SUPERFICIE ÚTIL TERRAZA/TENEDERO:

9,00 m²

SUPERFICIE ÚTIL TOTAL COMPUTABLE:

80,00 m²

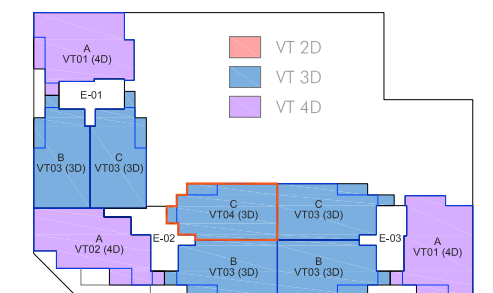

UBICACIÓN DE LA TIPOLOGÍA EN PLANTA:

Plantas 1ª, 2ª, 3ª, 4ª, 5ª, 6ª y 7ª

Escala: 1/75

